

АБИН.173.2.00.000 ВО

Перв. примен.

Справ. №



Подп. и дата

Изм. № докум.


Взам. инв. №

Подп. и дата

Изм. № подл.

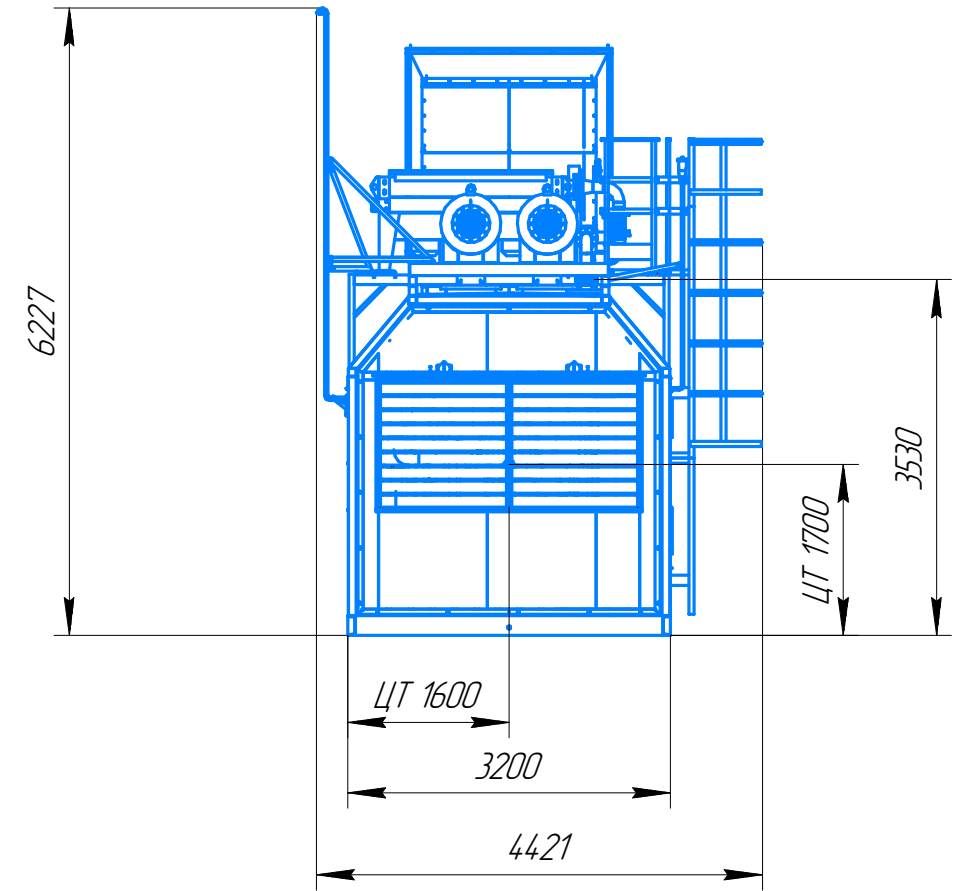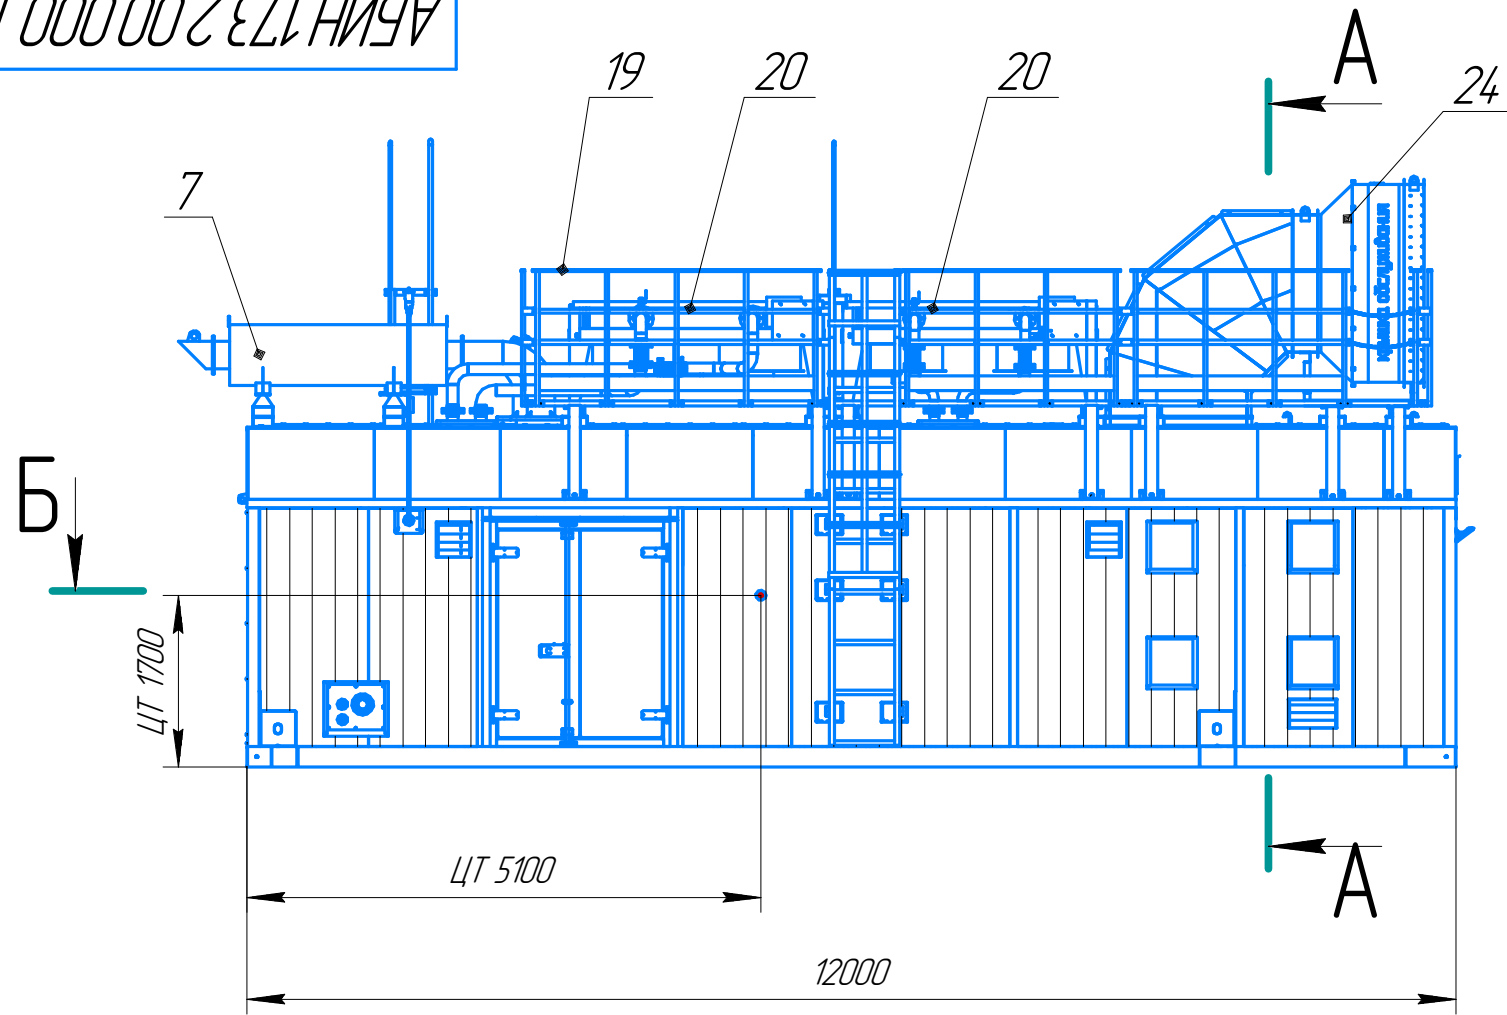

A-A (1:50)

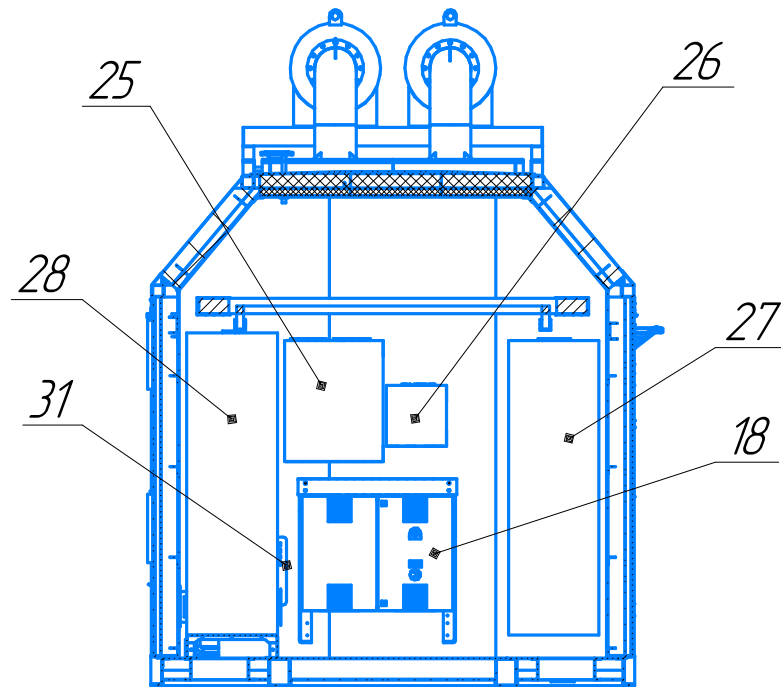

1. Все размеры для справок.

				АБИН.173.2.00.000 ВО				
Изм.	Лист	№ докум.	Подп.	Дата	Лит.	Масса	Масштаб	
		Черепанов Г.П.		16.09.2021		45000	1:75	
БКЭМ "Норд-ГП-1950/10,5-Х/11" Чертеж общего вида					Лист	1	Листов	4
					АБ ИНЖИНИРИНГ			
Н.контр.								
Утв.								

АБИН.173.2.00.000 ВО

Формат	Зона	Поз.	Обозначение	Наименование	Кол.	Примечание
		1		Автоматическое зарядное устройство	1	
		2		Аккумуляторная батарея	4	
		3		Бак масляный	1	
		4		Вентилятор вытяжной	3	
		5		Вентилятор приточный	2	
		6		Ворота распашные	2	
		7		Глушитель	2	
		8		Датчик температуры воздуха	4	
		9		Дверь	2	
		10		Клапан воздушный управляемый	2	1200x1200
		11		Клапан воздушный управляемый	1	400x200
		12		Клапан воздушный управляемый	1	1000x480
		13		Клапан воздушный управляемый	2	700x480
		14		Клапан воздушный управляемый	2	700x780
		15		Модуль газового пожаротушения	1	
		16		Насос ручной	1	
		17		Огнетушитель	2	
		18		Панель управления МІР	1	
		19		Площадки обслуживания с ограждениями и лестницей	1	
		20		Радиатор охлаждения одноконтурный	2	
		21		Стена торцевая съёмная	1	
		22		Теплоконвектор переносной	2	
		23		Трубопровод подачи газа	1	
		24		Фильтр воздухоподачи в агрегатный отсек	1	
		25		Шкаф АУПТ	1	
		26		Шкаф КЗ	1	
		27		ЩСН	1	
		28		Шкаф ММС	1	

Инд. № подл. Подп. и дата
Взам. инв. № Инв. № дубл. Подп. и дата

Изм. Лист № докум. Подп. Дата

АБИН.173.2.00.000 ВО


Лист
2

АБИН.173.2.00.000 ВО

Формат	Зона	Поз.	Обозначение	Наименование	Кол.	Примечание
		29		Электроагрегат	1	
		30		Электрокалорифер	2	
		31		Электроконвектор	6	
		32		Электронасос масляный	1	
		33		Фильтр воздухоподачи	1	
				в электротехнический отсек		

Инд. № подл.	Подп. и дата	Взам. инв. №	Инв. № дудл.	Подп. и дата
Изм.	Лист	№ докум.	Подп.	Дата
АБИН.173.2.00.000 ВО				Лист
				3

Б-Б (1:40)

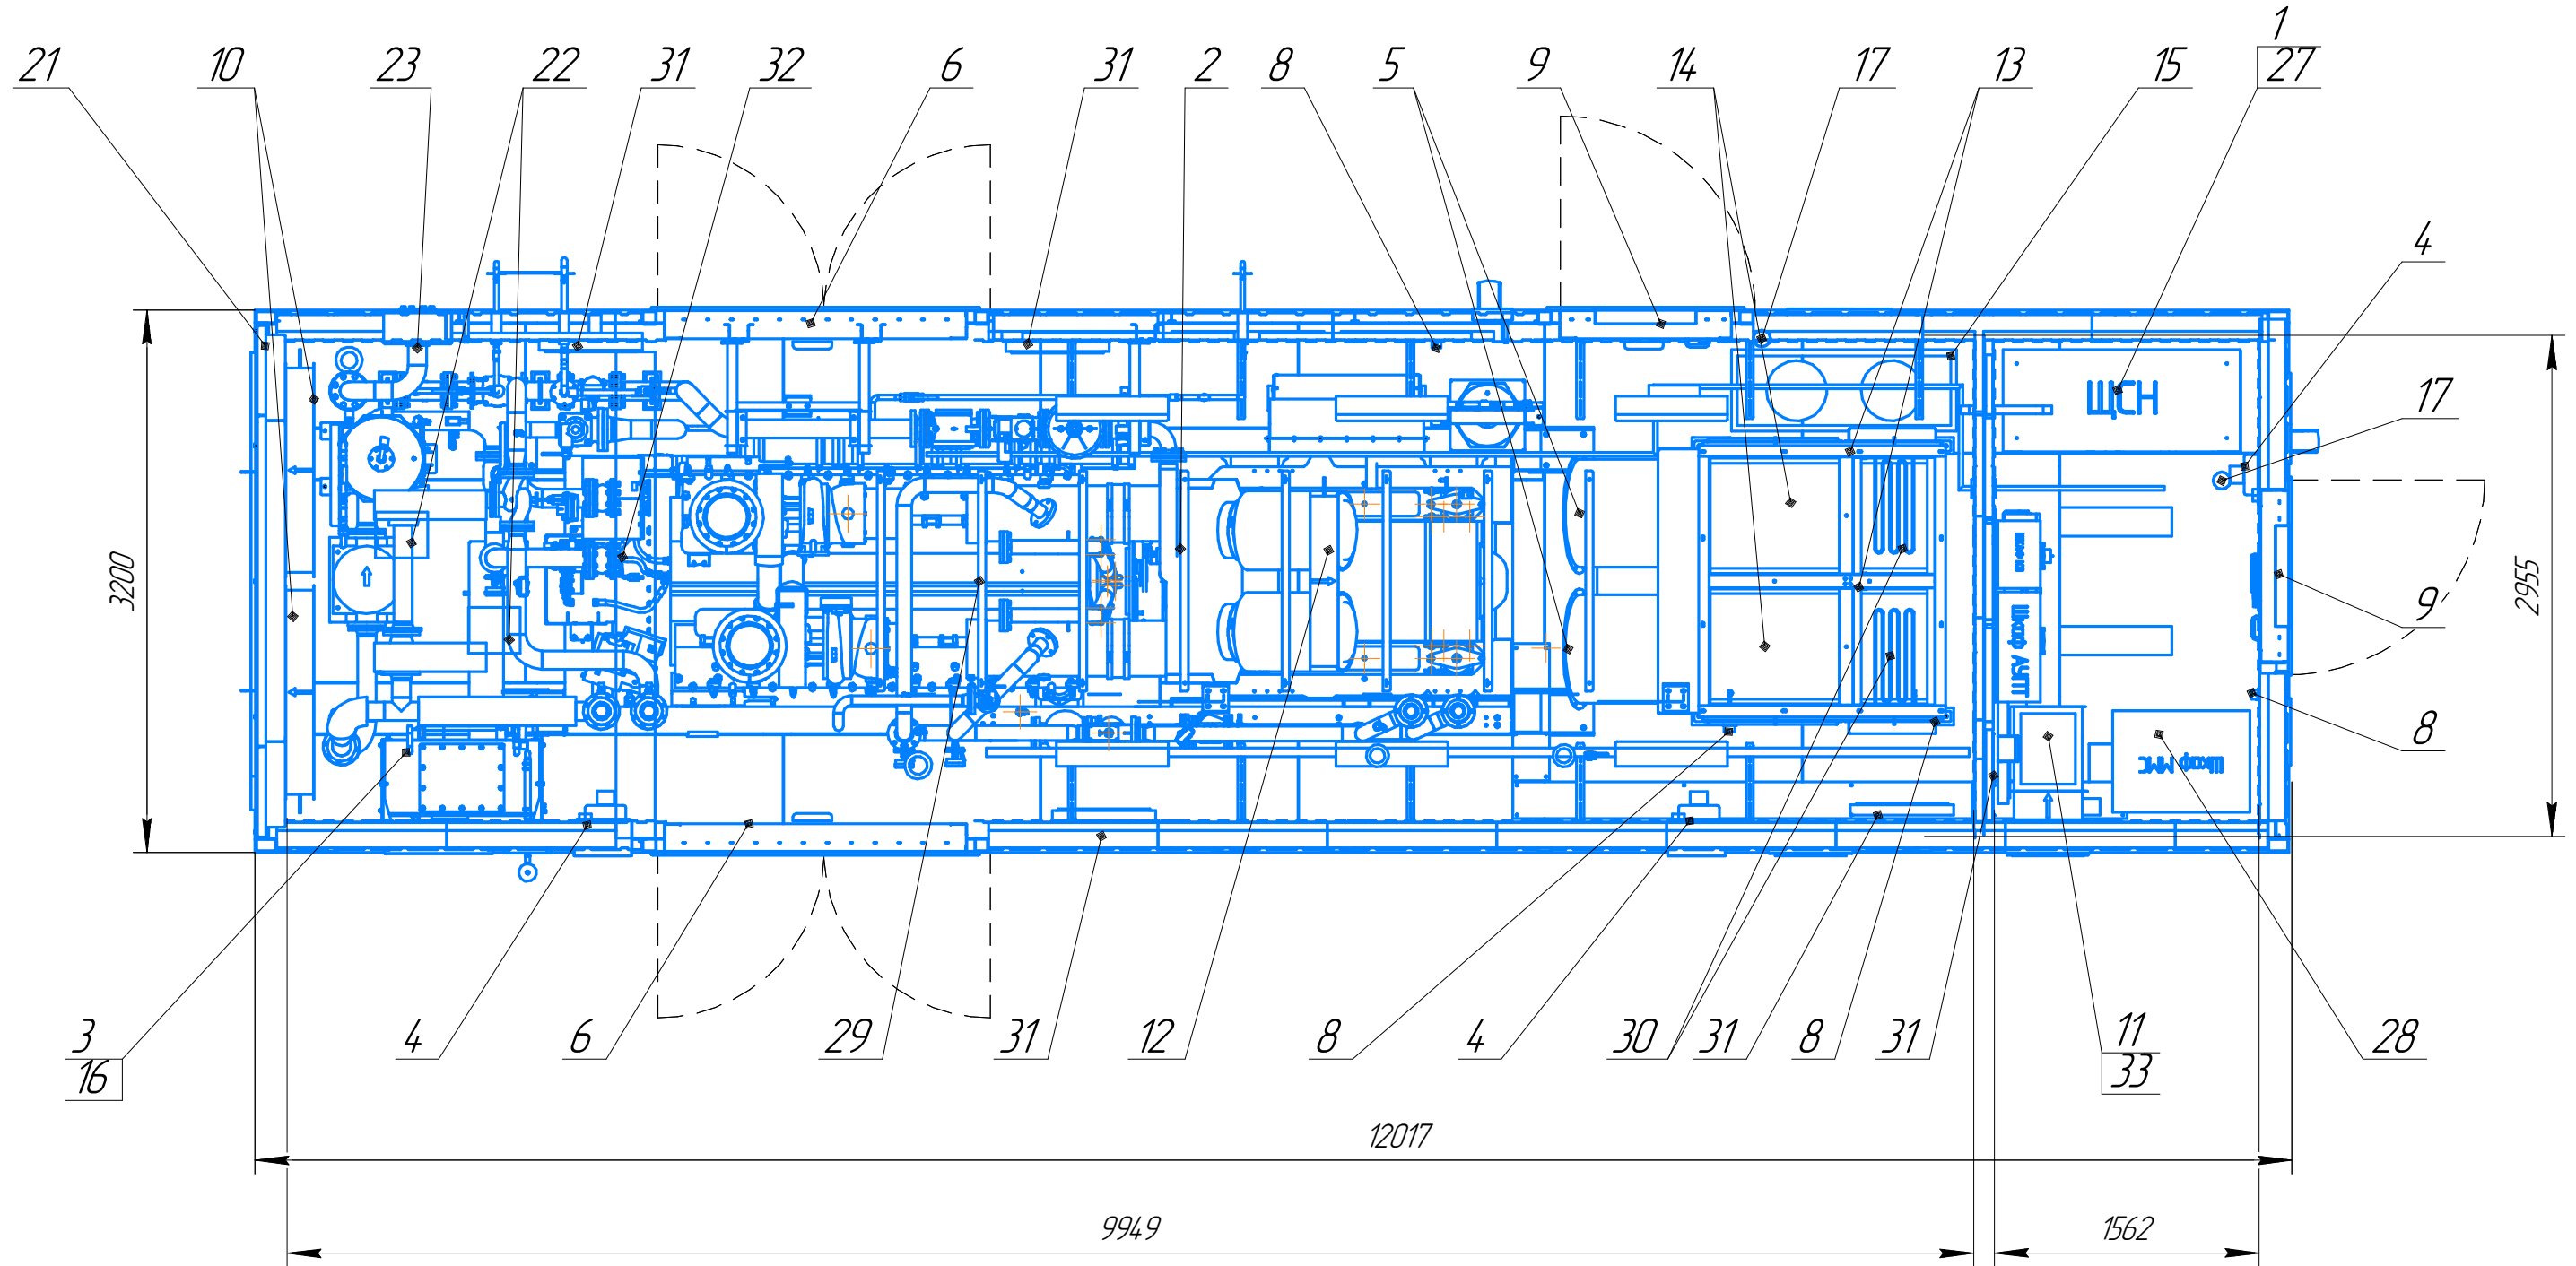

Инд. № подл.	Подп. и дата
Взам. инв. №	Инд. № дурл.
Подп. и дата	Подп. и дата

Изм.	Лист	№ докум.	Подп.	Дата